



























PLAN ZAGOSPODAROWANIA TERENU

LEGENDA

-  NAWIERZCHNIA BEZPIECZNA PIANKOWA LUB GUMOWA POMARANCZOWA ODCIEN PANTONEM152C, RAL: 2010 TIEFORANGE
-  NAWIERZCHNIA SYNTETYCZNA ODCIEN PANTONE 540C, RAL: 5003 SAPHIRBLAU
-  TRAWNIK
-  PRZEJŚCIE RUROWE
-  DRABINKA SKOŚNA
-  POMOST Z BELKĄ
-  PRZEPLOTNIA SZNUROWA
-  DRABINKA POZIOMA
-  POTRÓJNY DRAŻEK
-  PRZEPLOTNIA DRAŻKOWA
-  SLALOM GÓRA / DÓŁ
-  RÓWNOWAŻNIA
-  ŁAWKA BEZ OPARCIA
-  ŁAWKA Z OPARCIEM
-  ŁAWKA ZE STOLIKIEM
-  KOSZ NA ŚMIECI
-  TABLICA INFORMACYJNA
-  TABLICA DO RYSOWANIA
-  ISTNIEJĄCE DRZEWA
-  ISTNIEJĄCY KLOMB MUROWANY
-  NAWIERZCHNIA Z KOSTKI BETONOWEJ PRZEWIDZIANA DO ROZBIÓRKI I WYKONANIA W INNYM MIEJSCU
-  NAWIERZCHNIA Z PŁYT BETONOWYCH 50x50x5 cm PRZEWIDZIANA DO ROZBIÓRKI
-  NAWIERZCHNIA SZUTROWA PRZEWIDZIANA DO ROZBIÓRKI
-  GRANICA OPRACOWANIA

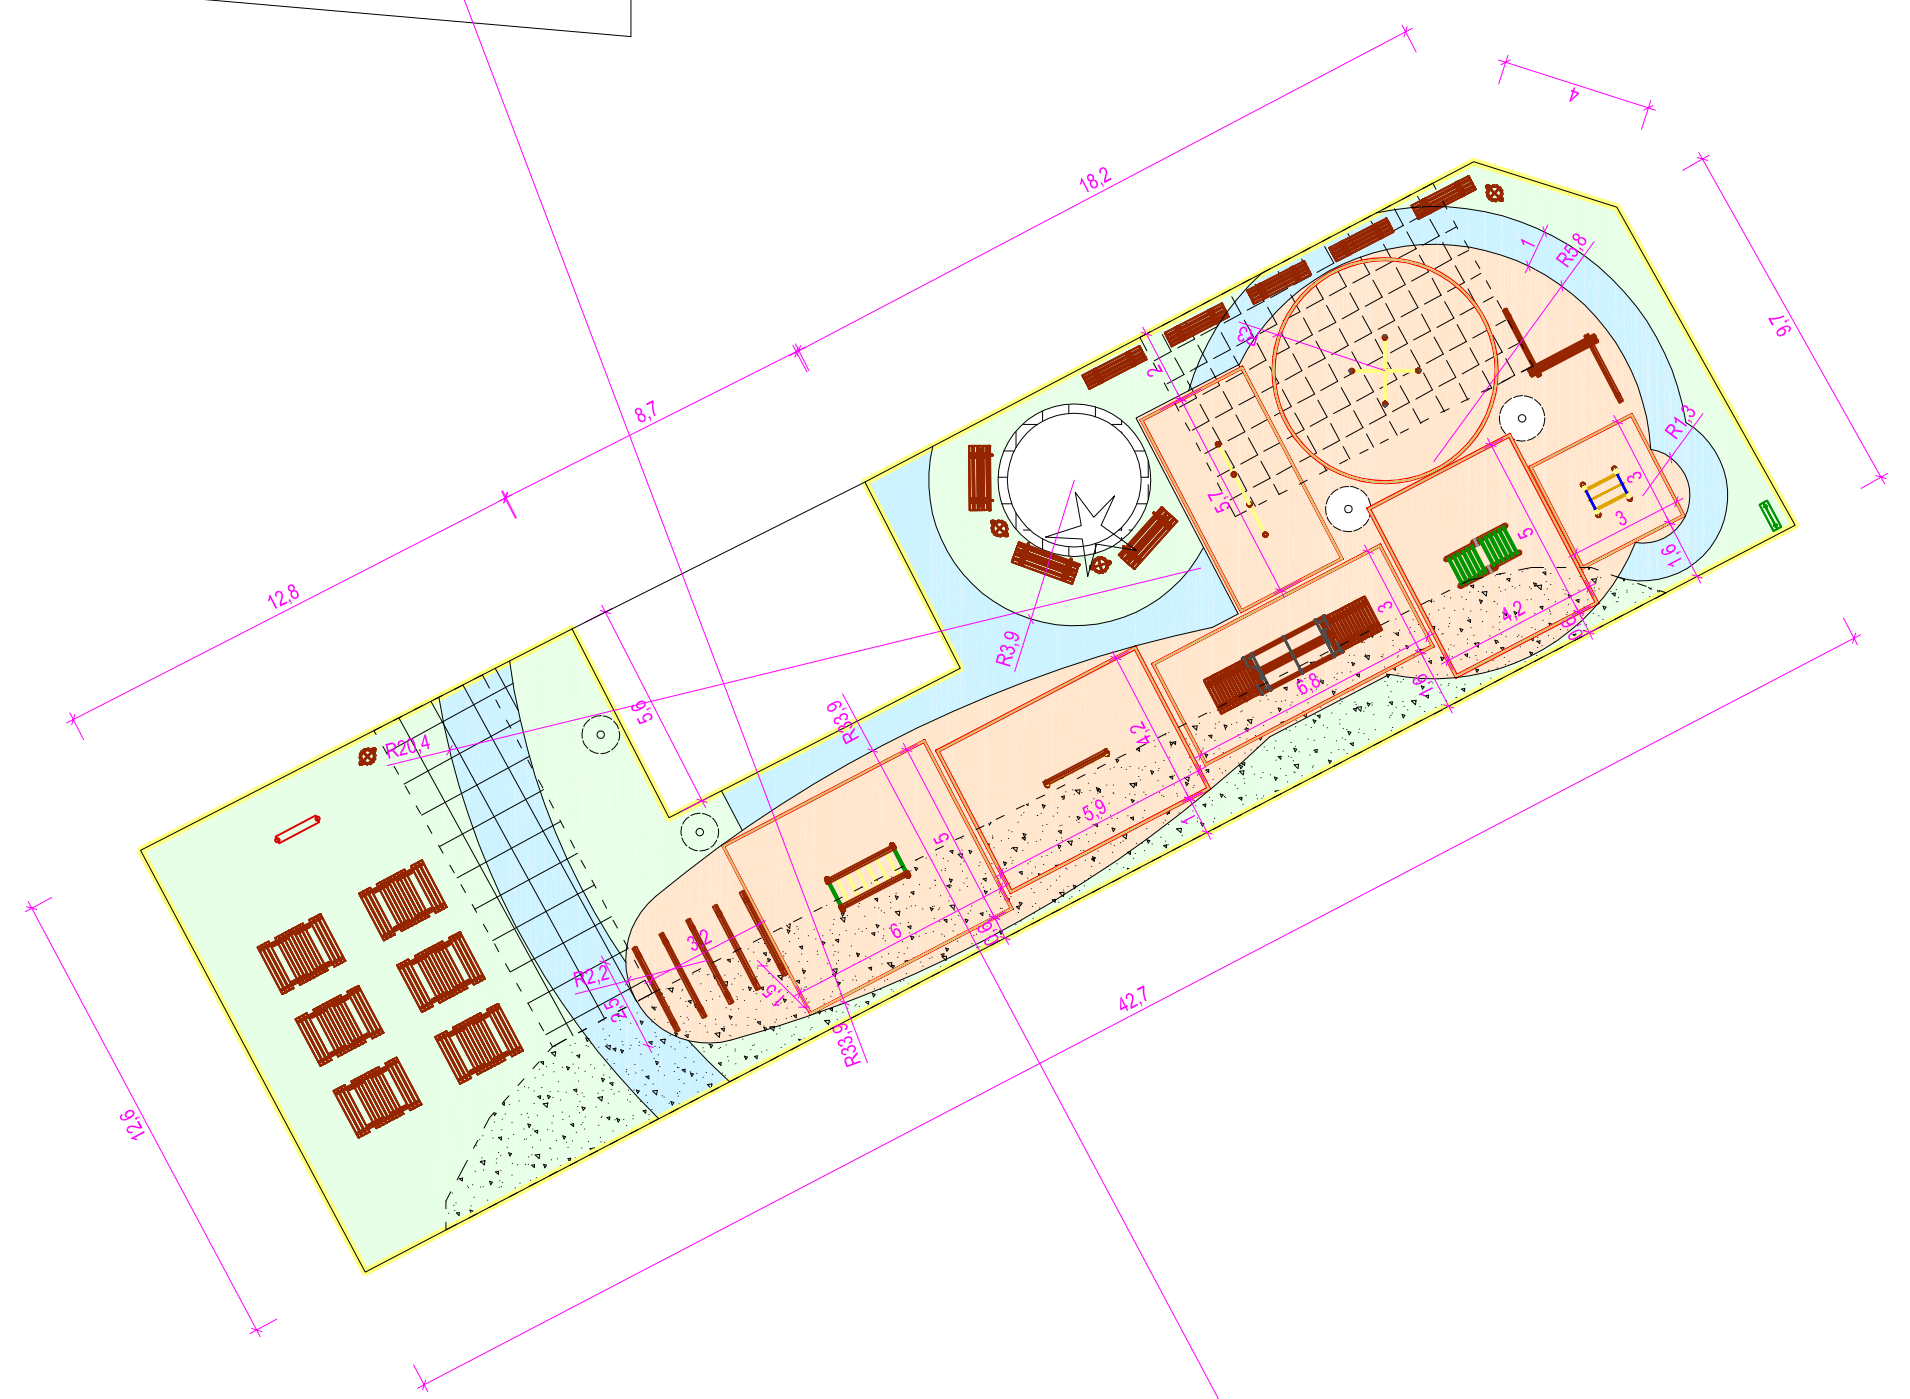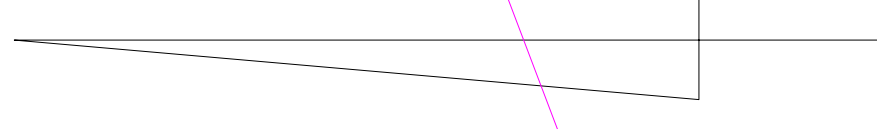

OBIEKT	SZKOLNY PLAC ZABAW W RAMACH PROGRAMU "RADOSNA SZKOŁA"
ADRES	DZ. NR 38/24, OBRĘB 8, CHOJNA
INWESTOR	GMINA CHOJNA ul. JAGIELLOŃSKA 4, 74-500 CHOJNA
PROJEKTOWAŁ	NR RYS.
NAZWA RYSUNKU	PLAN ZAGOSPODAROWANIA TERENU SKALA 1:200