

Włączenie do odbiornika ścieków oczyszczonych



69 Mk/km




LEGENDA:

	Ilość przydomowych oczyszczalni ścieków istniejących [szt.]
	Ilość przydomowych oczyszczalni ścieków projektowanych [szt.]
	Długość sieci kanalizacyjnej grawitacyjnej projektowanej [mb]
	Długość sieci kanalizacyjnej tłocznej projektowanej [mb]
	Ilość przyłączy kanalizacyjnych projektowanych [szt.]
	Granica Gminy Chojna
	Sieć kanalizacyjna grawitacyjna
	Sieć kanalizacyjna tłoczna
PA; PB	Przepompownia
LPT	Lokalny punkt tłoczny
	Lokalna oczyszczalnia ścieków
	Przydomowa oczyszczalnia ścieków projektowana - POŚ
	Przydomowa oczyszczalnia ścieków istniejąca - POŚ

Skala 1: 25 000

1 cm - 250 m

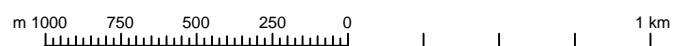

Biuro Opracowań Inżynierskich ECOVERDE	Nr załącznika:
KONCEPCJA GOSPODARKI ŚCIEKOWEJ GMINA CHOJNA	10
Krajnik Dolny - Krajnik Górny - Wariant 1 - Budowa sieci kanalizacyjnej w miejscowości Krajnik Dolny i Krajnik Górny, oraz lokalnej oczyszczalni ścieków w miejscowości Krajnik Dolny.	