


Załącznik nr 1 do Uchwały nr XXXV / /2013 Rady Miejskiej w Chojnie
z dnia listopada 2013 r.

woj. zachodniopomorskie
miasto Chojna
obręb 8

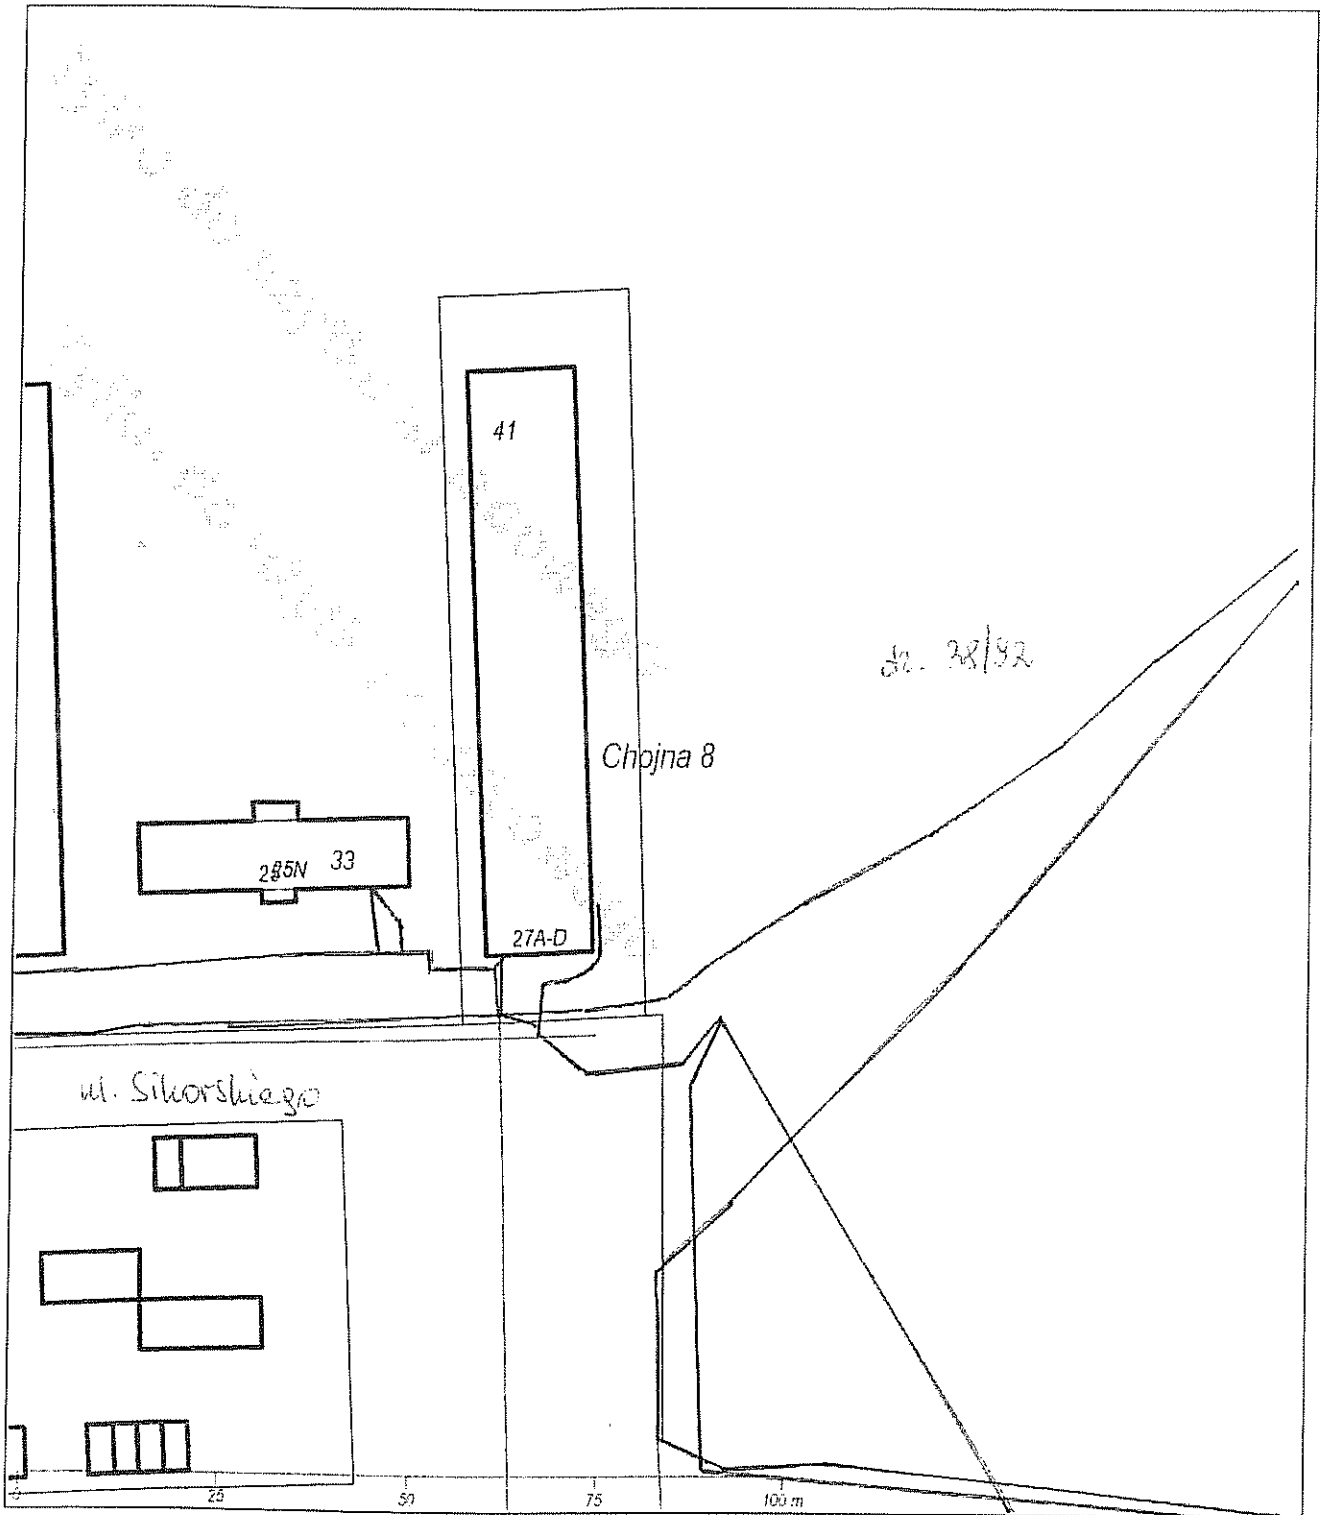

- sieci elektroenergetyczne