


Załącznik Nr 1  
do Uchwały nr XXV/.../2016  
Rady Miejskiej w Chojnie  
z dnia 29.VIII.2016 r.

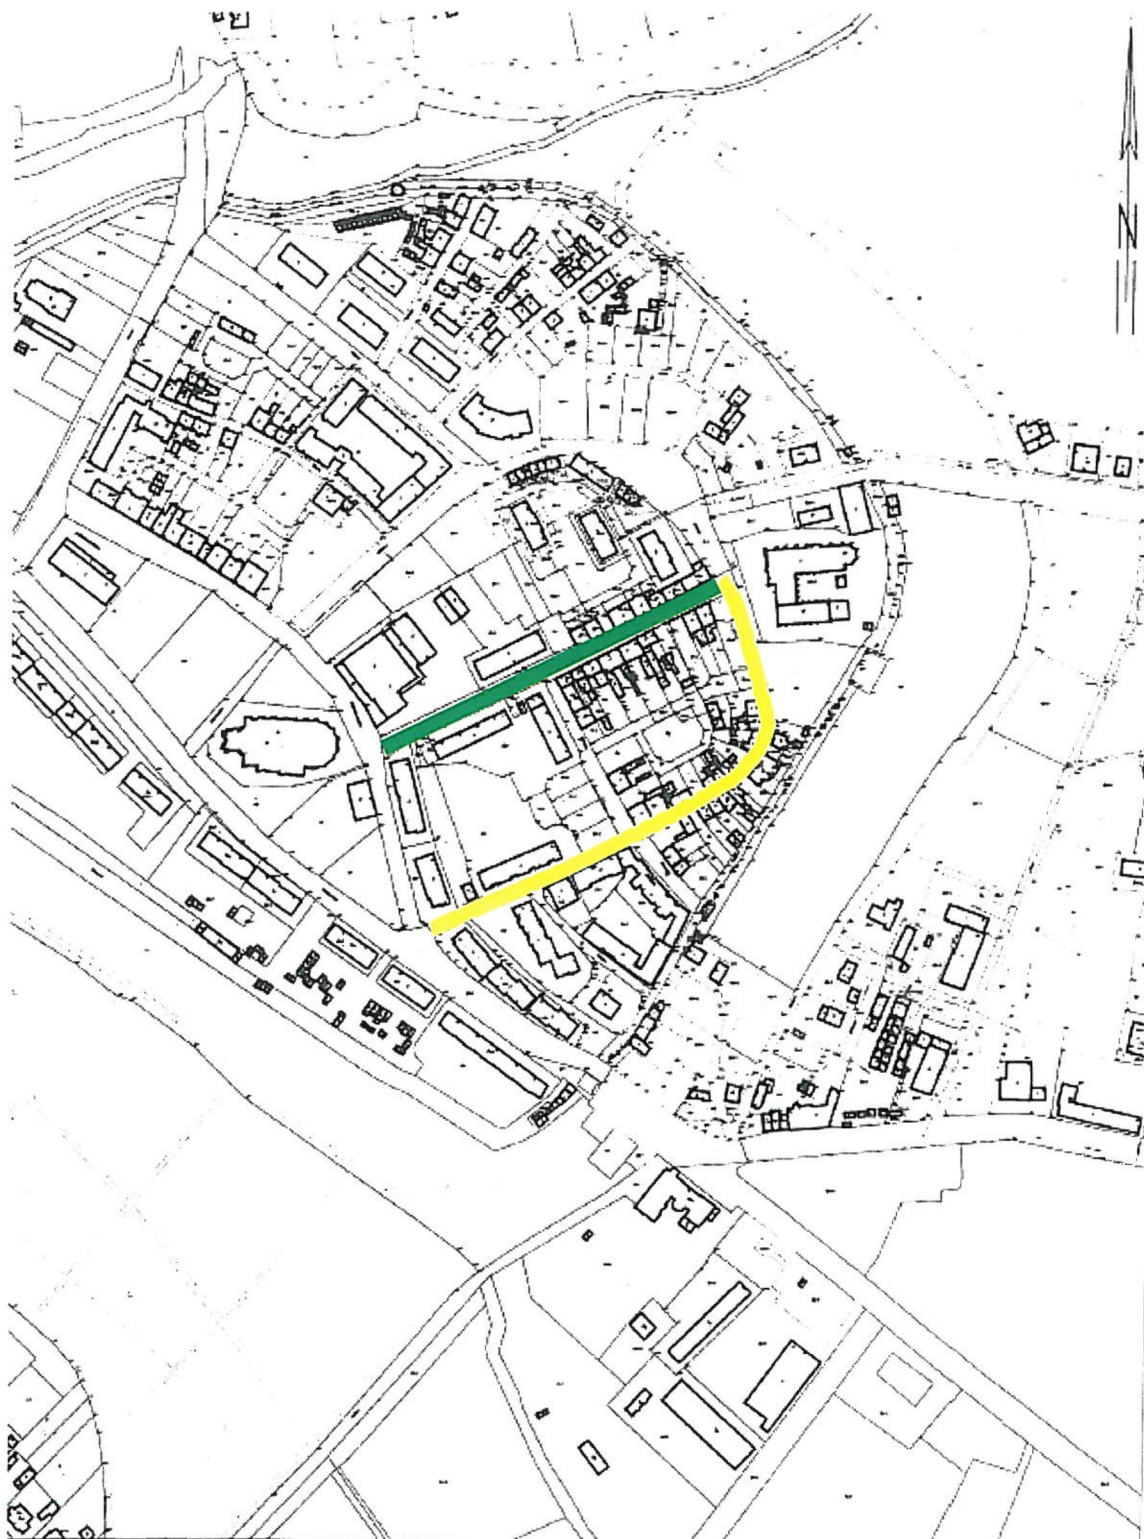

-  Działka drogowa nr 97/4  
– ulica Malarska w Chojnie
-  Działka drogowa nr 96  
– ulica Klasztorna w Chojnie