

MAPA Z PROJEKTEM PODZIAŁU PODZIAŁU DZIAŁKI Nr 757/4

Obręb – Lisie Pole gmina- CHOJNA Działka nr 757/4, KW – SZ1Y/00067299/5

Arkusz: 351.311.012

SKALA 1: 1000

Właściciel : SKARB PAŃSTWA

Wieczysty użytkownik : GMINA CHOJNA

Właściciele działek sąsiednich:

:działka nr 757/10 – KW – SZ1Y/00052946/8

:działka nr 757/2 – KW – SZ1Y/00052946/8


: działka nr 757/1 KW – SZ1Y/00067299/5

: działka nr 757/8 KW – SZ1Y/00067299/5

ZALĄCZNIK Nr 1

do decyzji Nr 381.6831.17.2015.AIC

z dnia 02.12.2015 r.

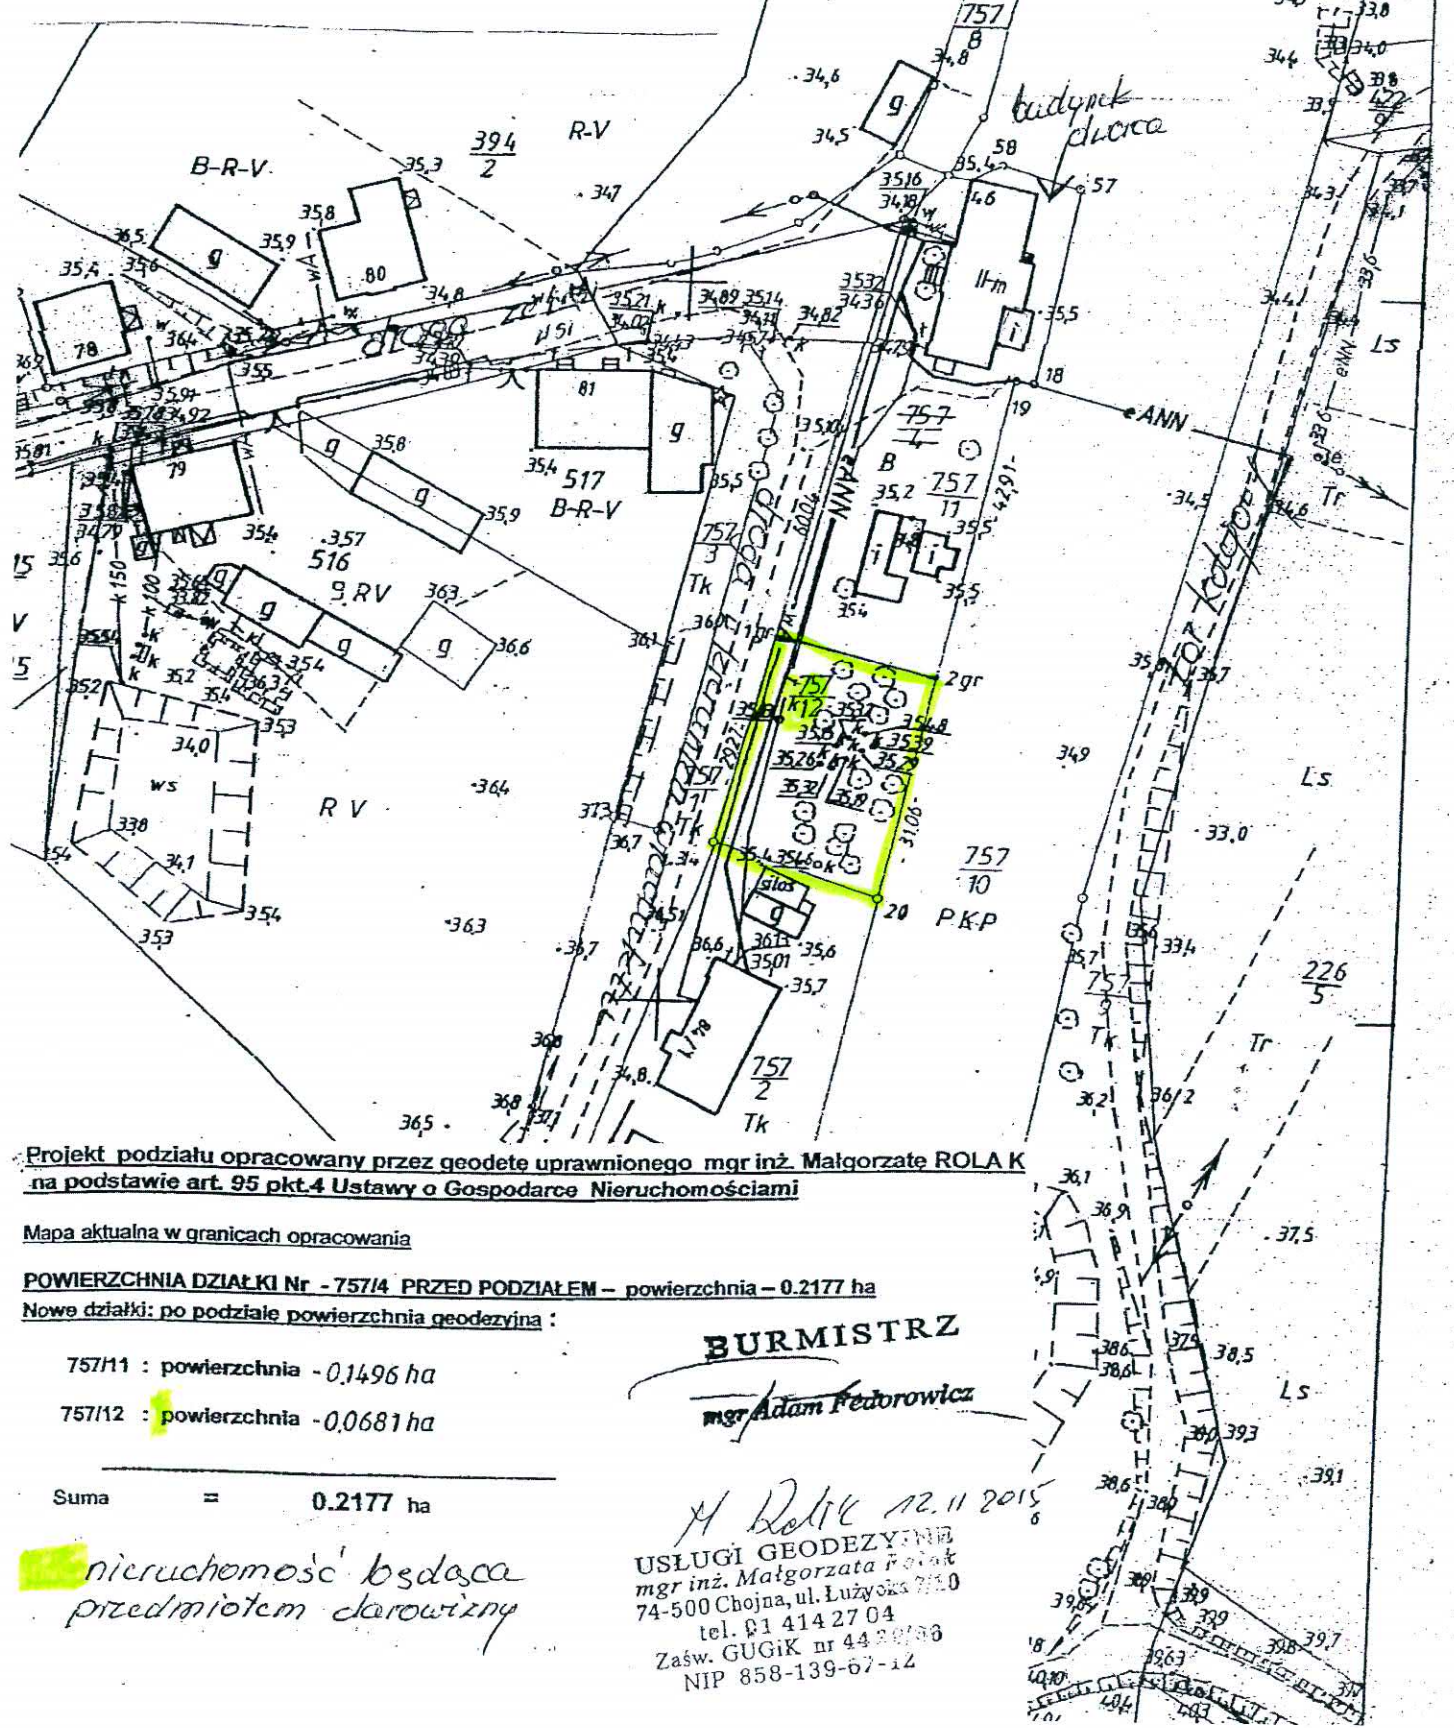

Projekt podziału opracowany przez geodetę uprawnionego mgr inż. Małgorzatę ROLA K na podstawie art. 95 pkt.4 Ustawy o Gospodarce Nieruchomościami

Mapa aktualna w granicach opracowania

POWIERZCHNIA DZIAŁKI Nr - 757/4 PRZED PODZIAŁEM – powierzchnia – 0.2177 ha

Nowe działki: po podziale powierzchnia geodezyjna :

757/11 : powierzchnia - 0.1496 ha

757/12 : powierzchnia - 0.0681 ha

Suma = 0.2177 ha

nieruchomość będąca przedmiotem darowizny

BURMISTRZ

mgr Adam Fedorowicz

M. Rola K 12.11.2015
USŁUGI GEODEZYJNE
mgr inż. Małgorzata Rola K
74-500 Chojna, ul. Łużycka 71/0
tel. 81 414 27 04
Zaśw. GUGiK nr 44 201/03
NIP 858-139-07-12