


Załącznik do Uchwały Rady Miejskiej w Chojnie
Nr XLV/394/2014 z dnia 25 września 2014

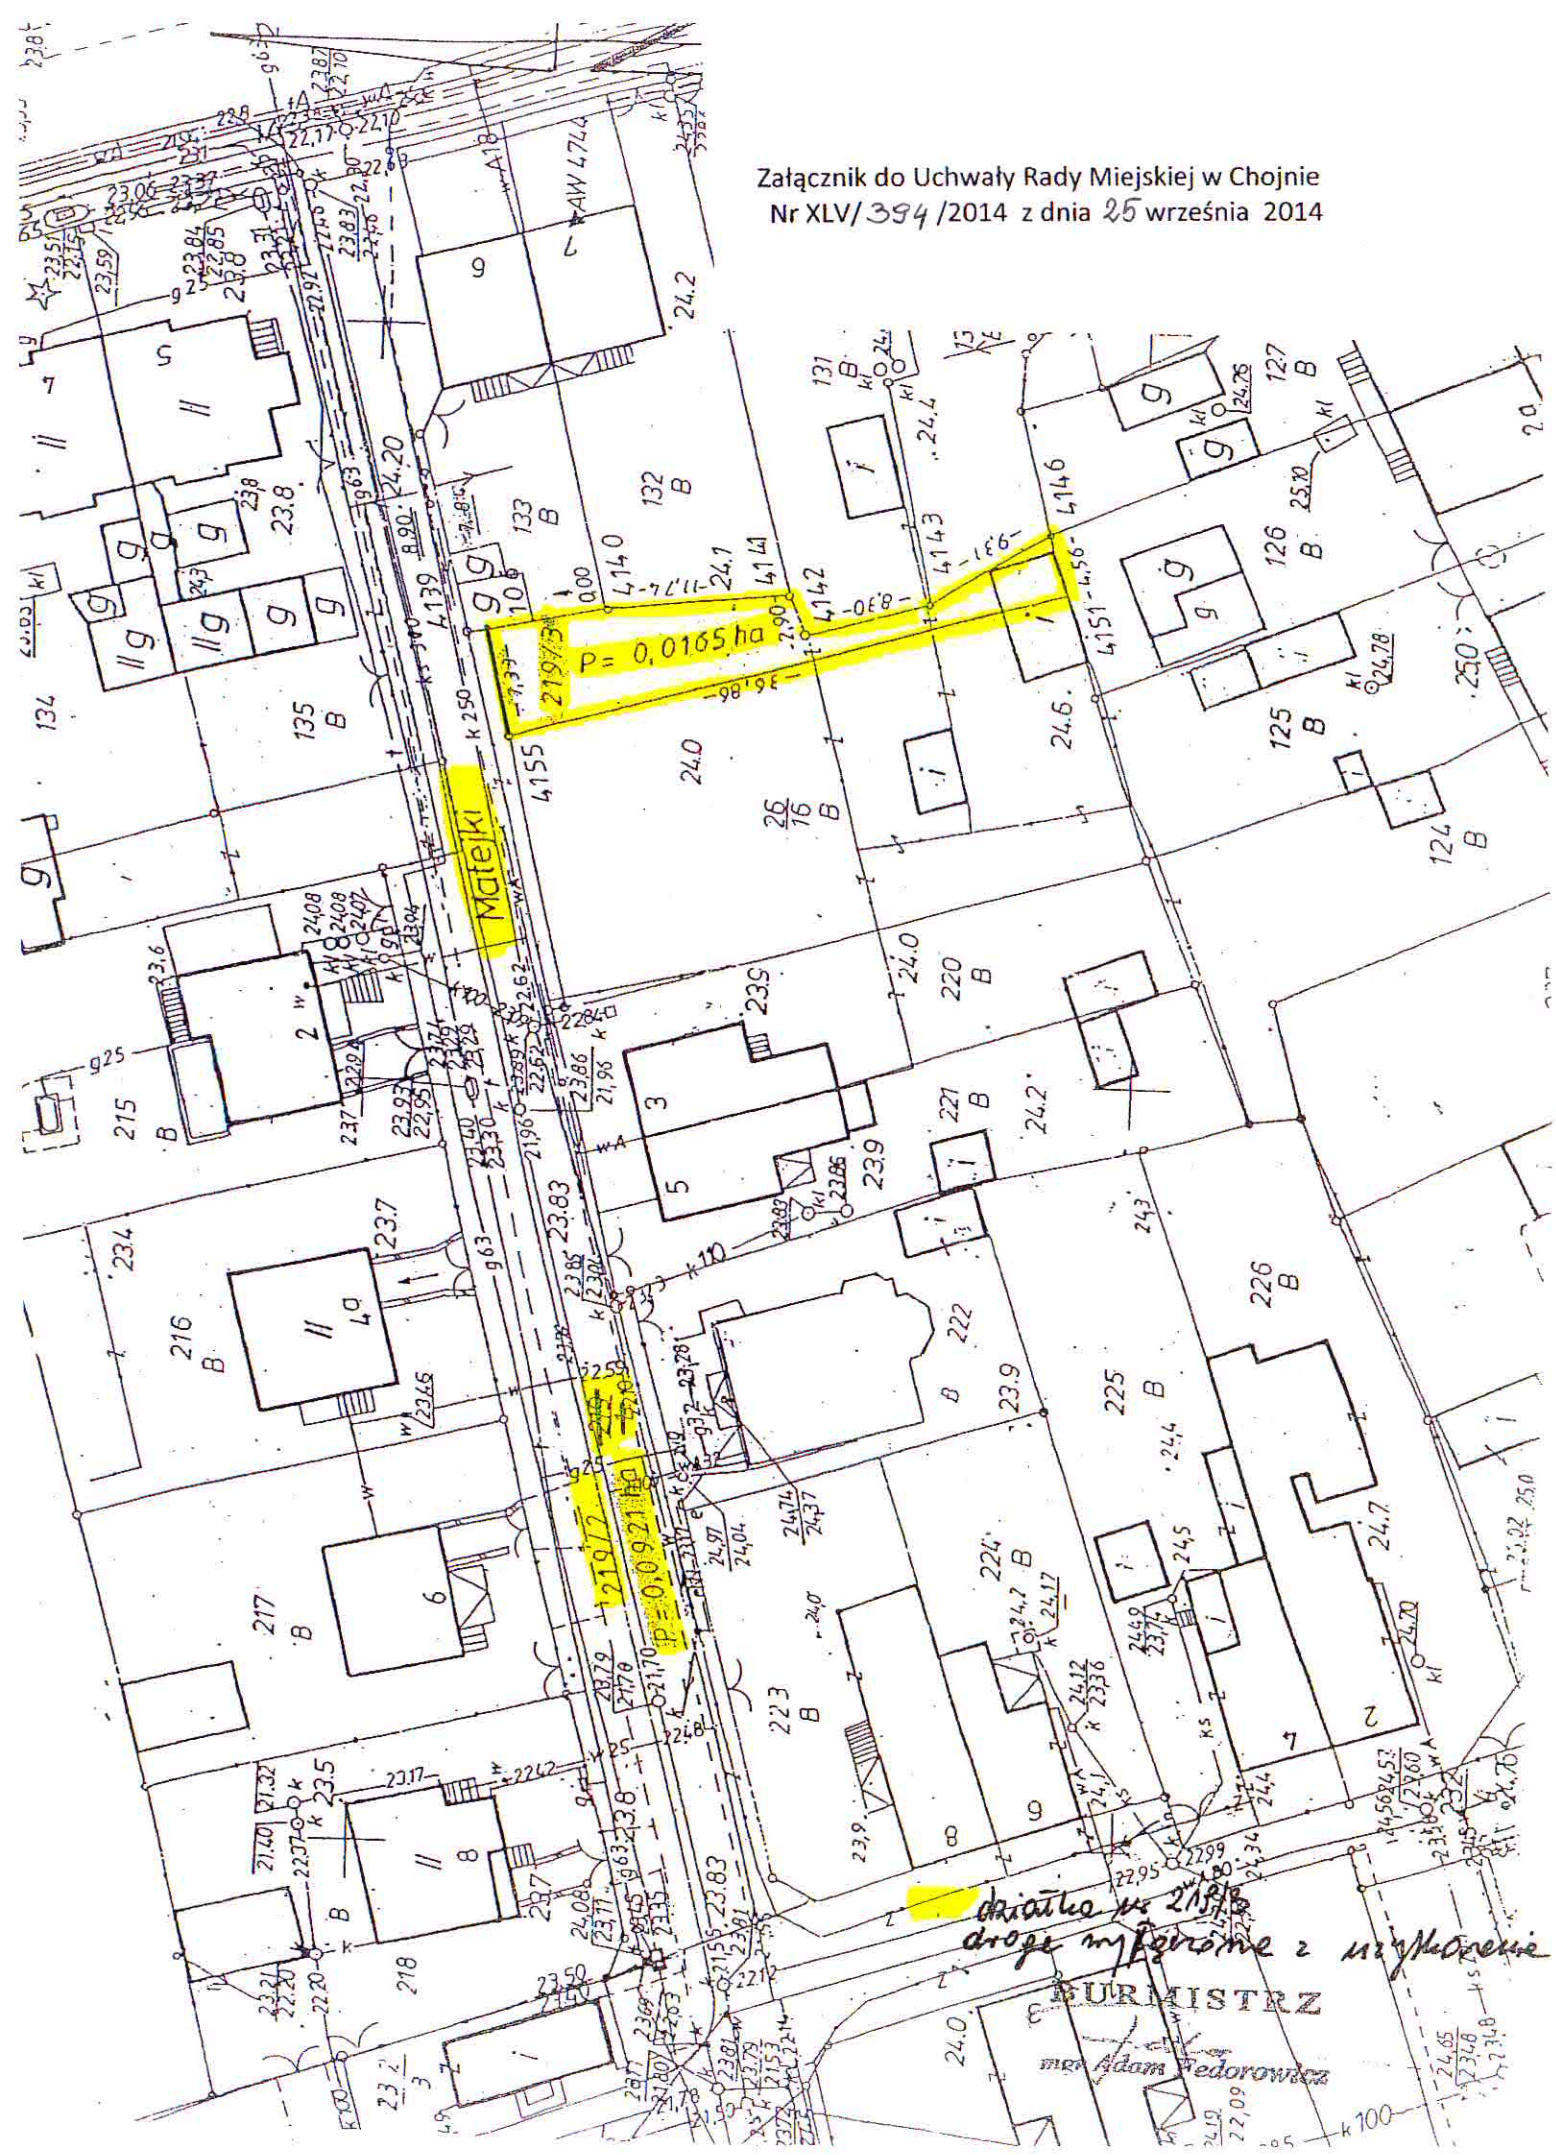

P = 0,0165 ha

Matejki

P = 0,0921 ha

drogę mykromie z mykromie

MURMISTRZ

mgr Adam Fedorowicz