


# ROZWINIĘCIE INSTALACJI C.O.

STAROSTWO POWIATOWE  
w GRYFINIE  
Wydział Architektury i Budownictwa  
ul. 11 Listopada 16 D, 74-101 Gryfino  
tel. 091 416-40-33, 091-404-50-00  
fax 091-416-30-02

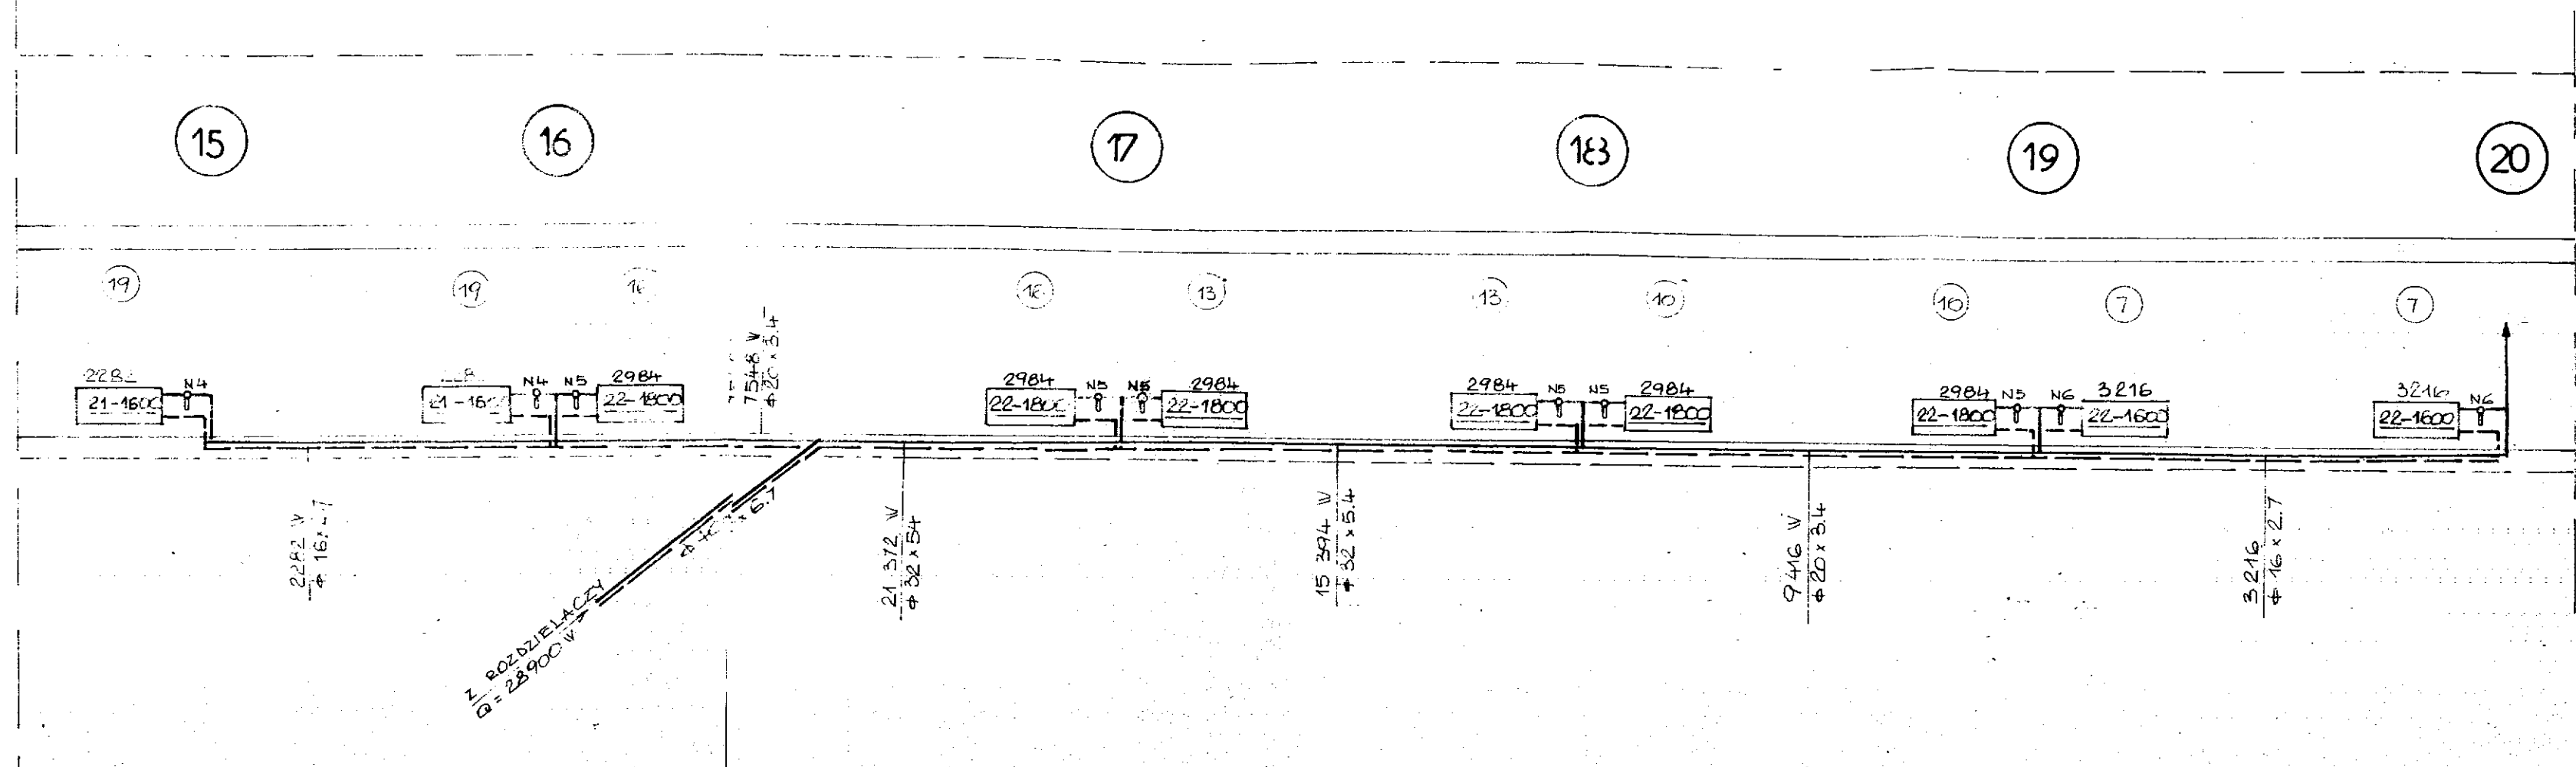


**GRZEJNIKI** – płytowe o wysokości 600mm typu K1  
podane wielkości dotyczą CosmoNova f. VOGEL&NOOT


**RUROCIĄGI** – w pomieszczeniach piwnicznych stalowe,  
czarne, spawane  
- w posadzkach / montowane w warstwie styropianu/  
tworzywa sztuczne, z powłoką antydyfuzyjną  
podane średnice dotyczą systemu System Bor plus f. UPONÓR

Przebudowa z rozbudową budynku przedszkola		
Adres inwestycji: Chojna ul. Wilsona 4 dz. 274/2 obr. Chojna		
Inwestor:	Urząd Miasta i Gminy w Chojnie	
	Ul Jagiellońska 4 74-500 Chojna	
BRANŻA:	PROJEKT INSTALACJI CENTRALNEGO OGRZEWANIA I WENTYLACJI z wyłączeniem wentylacji pom. kuch. i /	
TEMAT RYSUNKU:	Rozwinięcie - skrzydło B	
PROJEKTOWAŁ:	TOMASZ PASZCZAK UPR.NR 10852/79	
SPRAWDZIŁA:	MGR INŻ. ELŻBIETA PIKER UPR.NR 188/86	
SKALA:	1:100	NR RYS: 8 STR: 22


**ROZWINIĘCIE INSTALACJI C.O.**

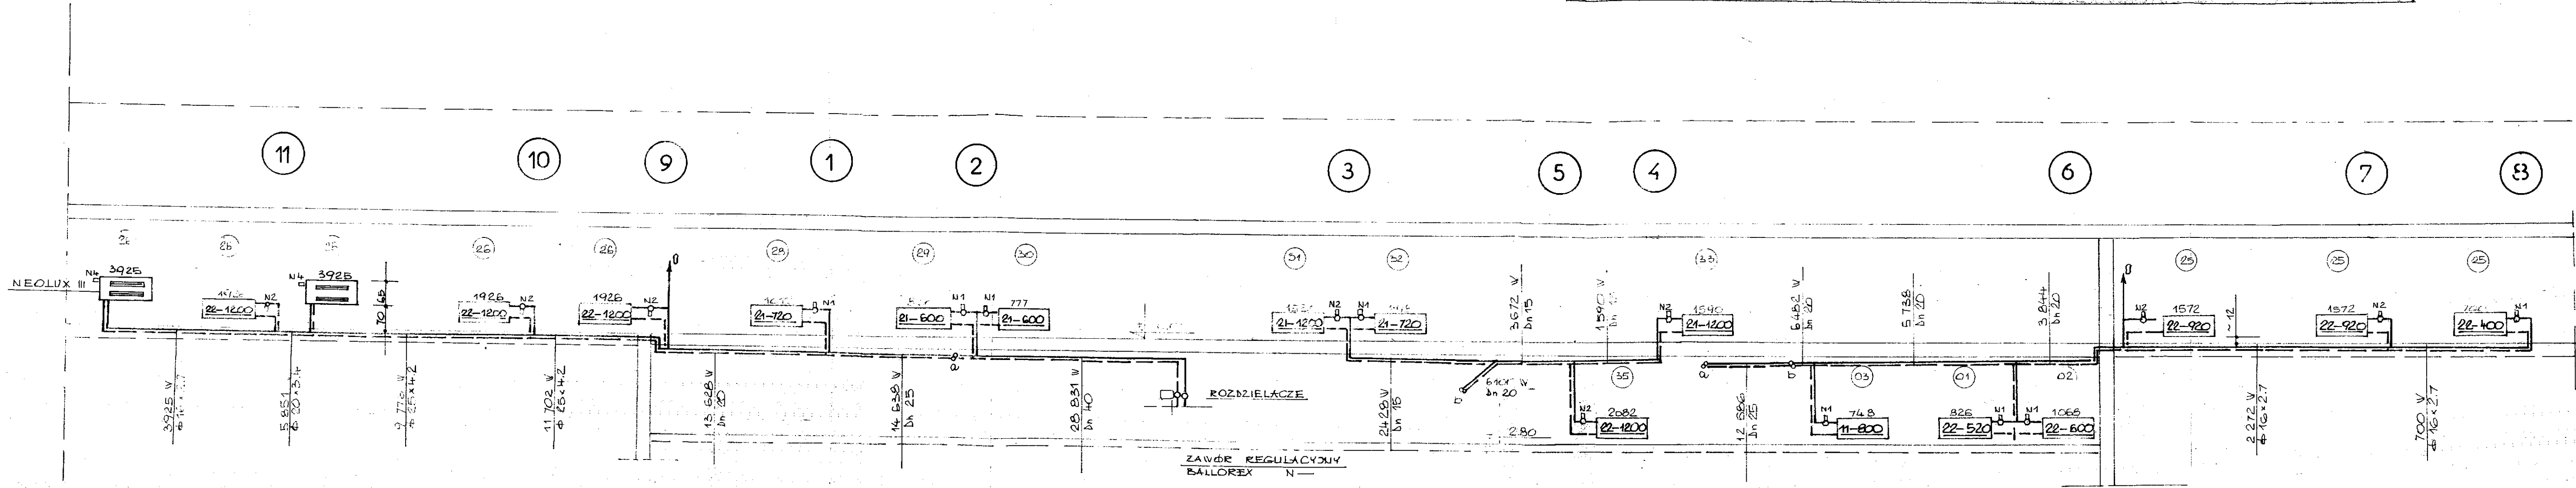


**GRZEJNIKI** – płytowe o wysokości 600mm typu K  
 podane wielkości dotyczą CosmoNova f. VOGEL&NOOT  
**RUROCIĄGI** – w pomieszczeniach piwnicznych stalowe,  
 czarne, spawane  
 - w posadzkach / montowane w warstwie styropianu/  
 tworzywa sztucznego, z powłoką antydyfuzyjną  
 podane średnice dotyczą systemu System Bor plus f. UPONOR

 


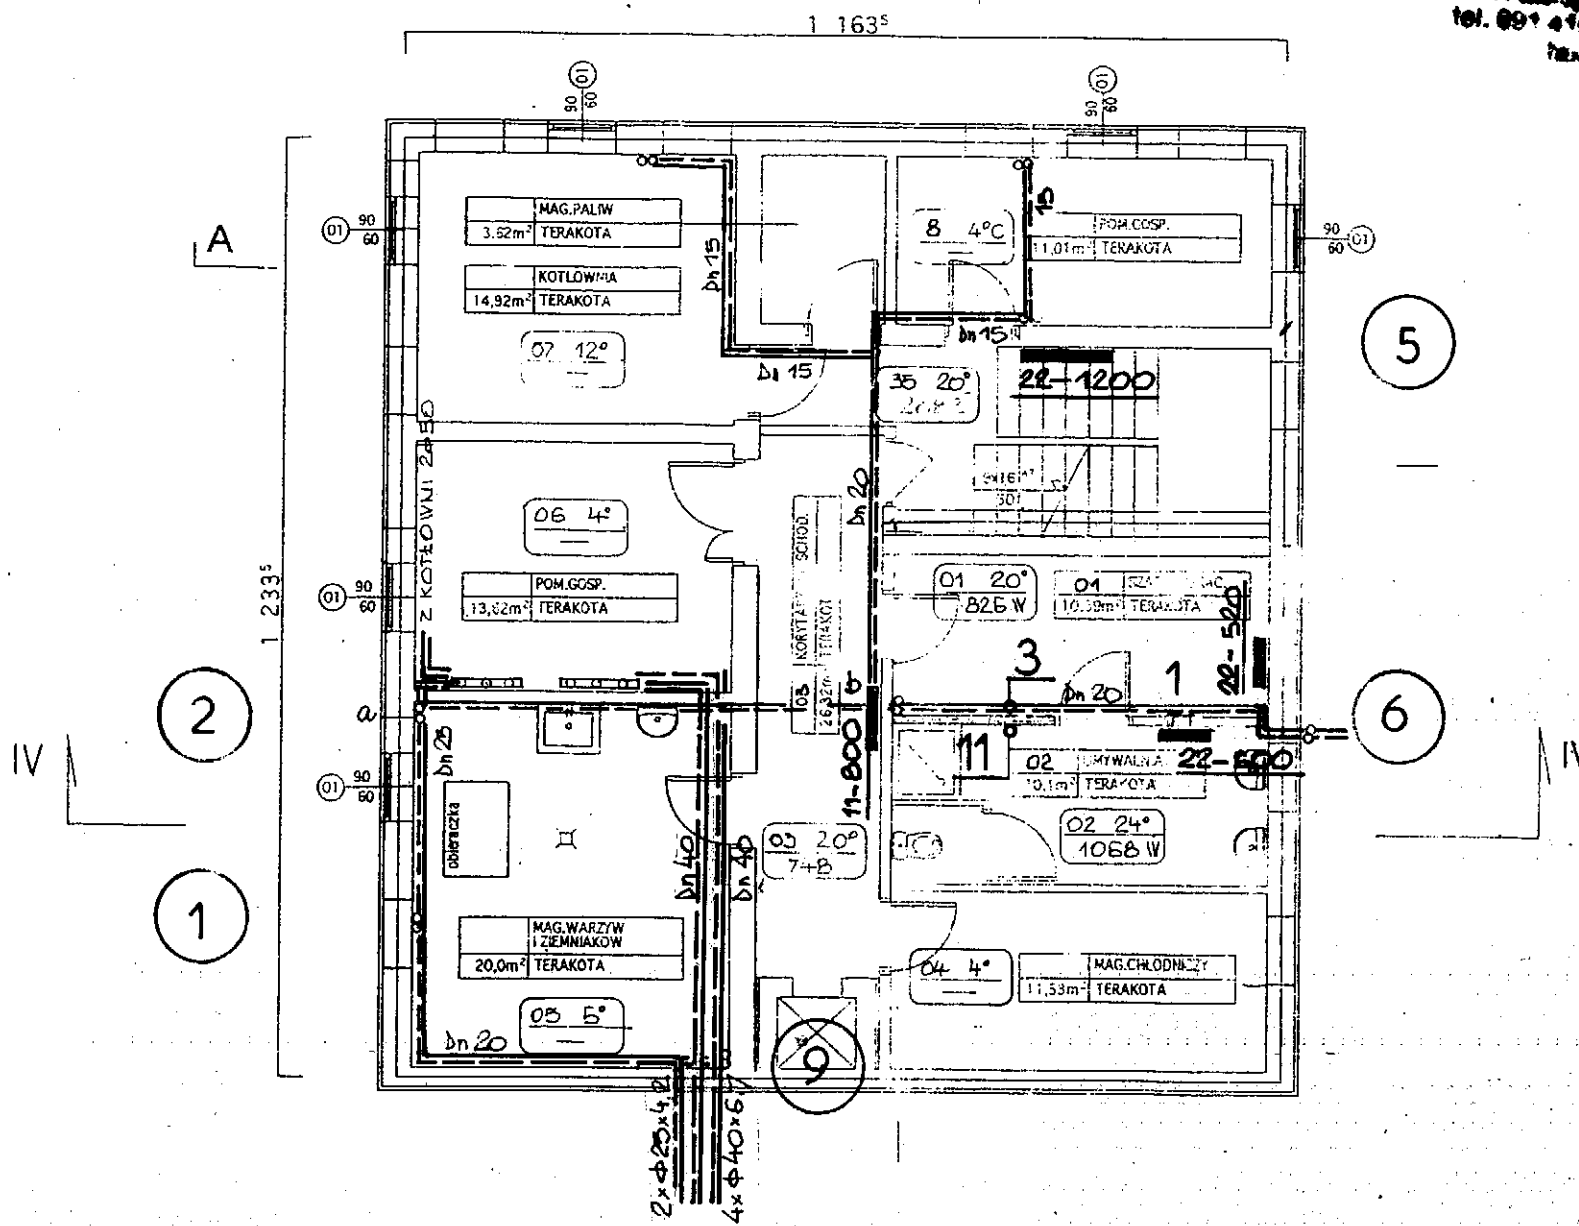



 

# RZUT PRZYZIEMIA

**STAROSTA**  
 Wydział Architektury i Budownictwa  
 ul. 11 Listopada 13 O, 74-101 Gryfino  
 tel. 091 416-40-33, 091-404-50-00  
 fax 091-416-30-02

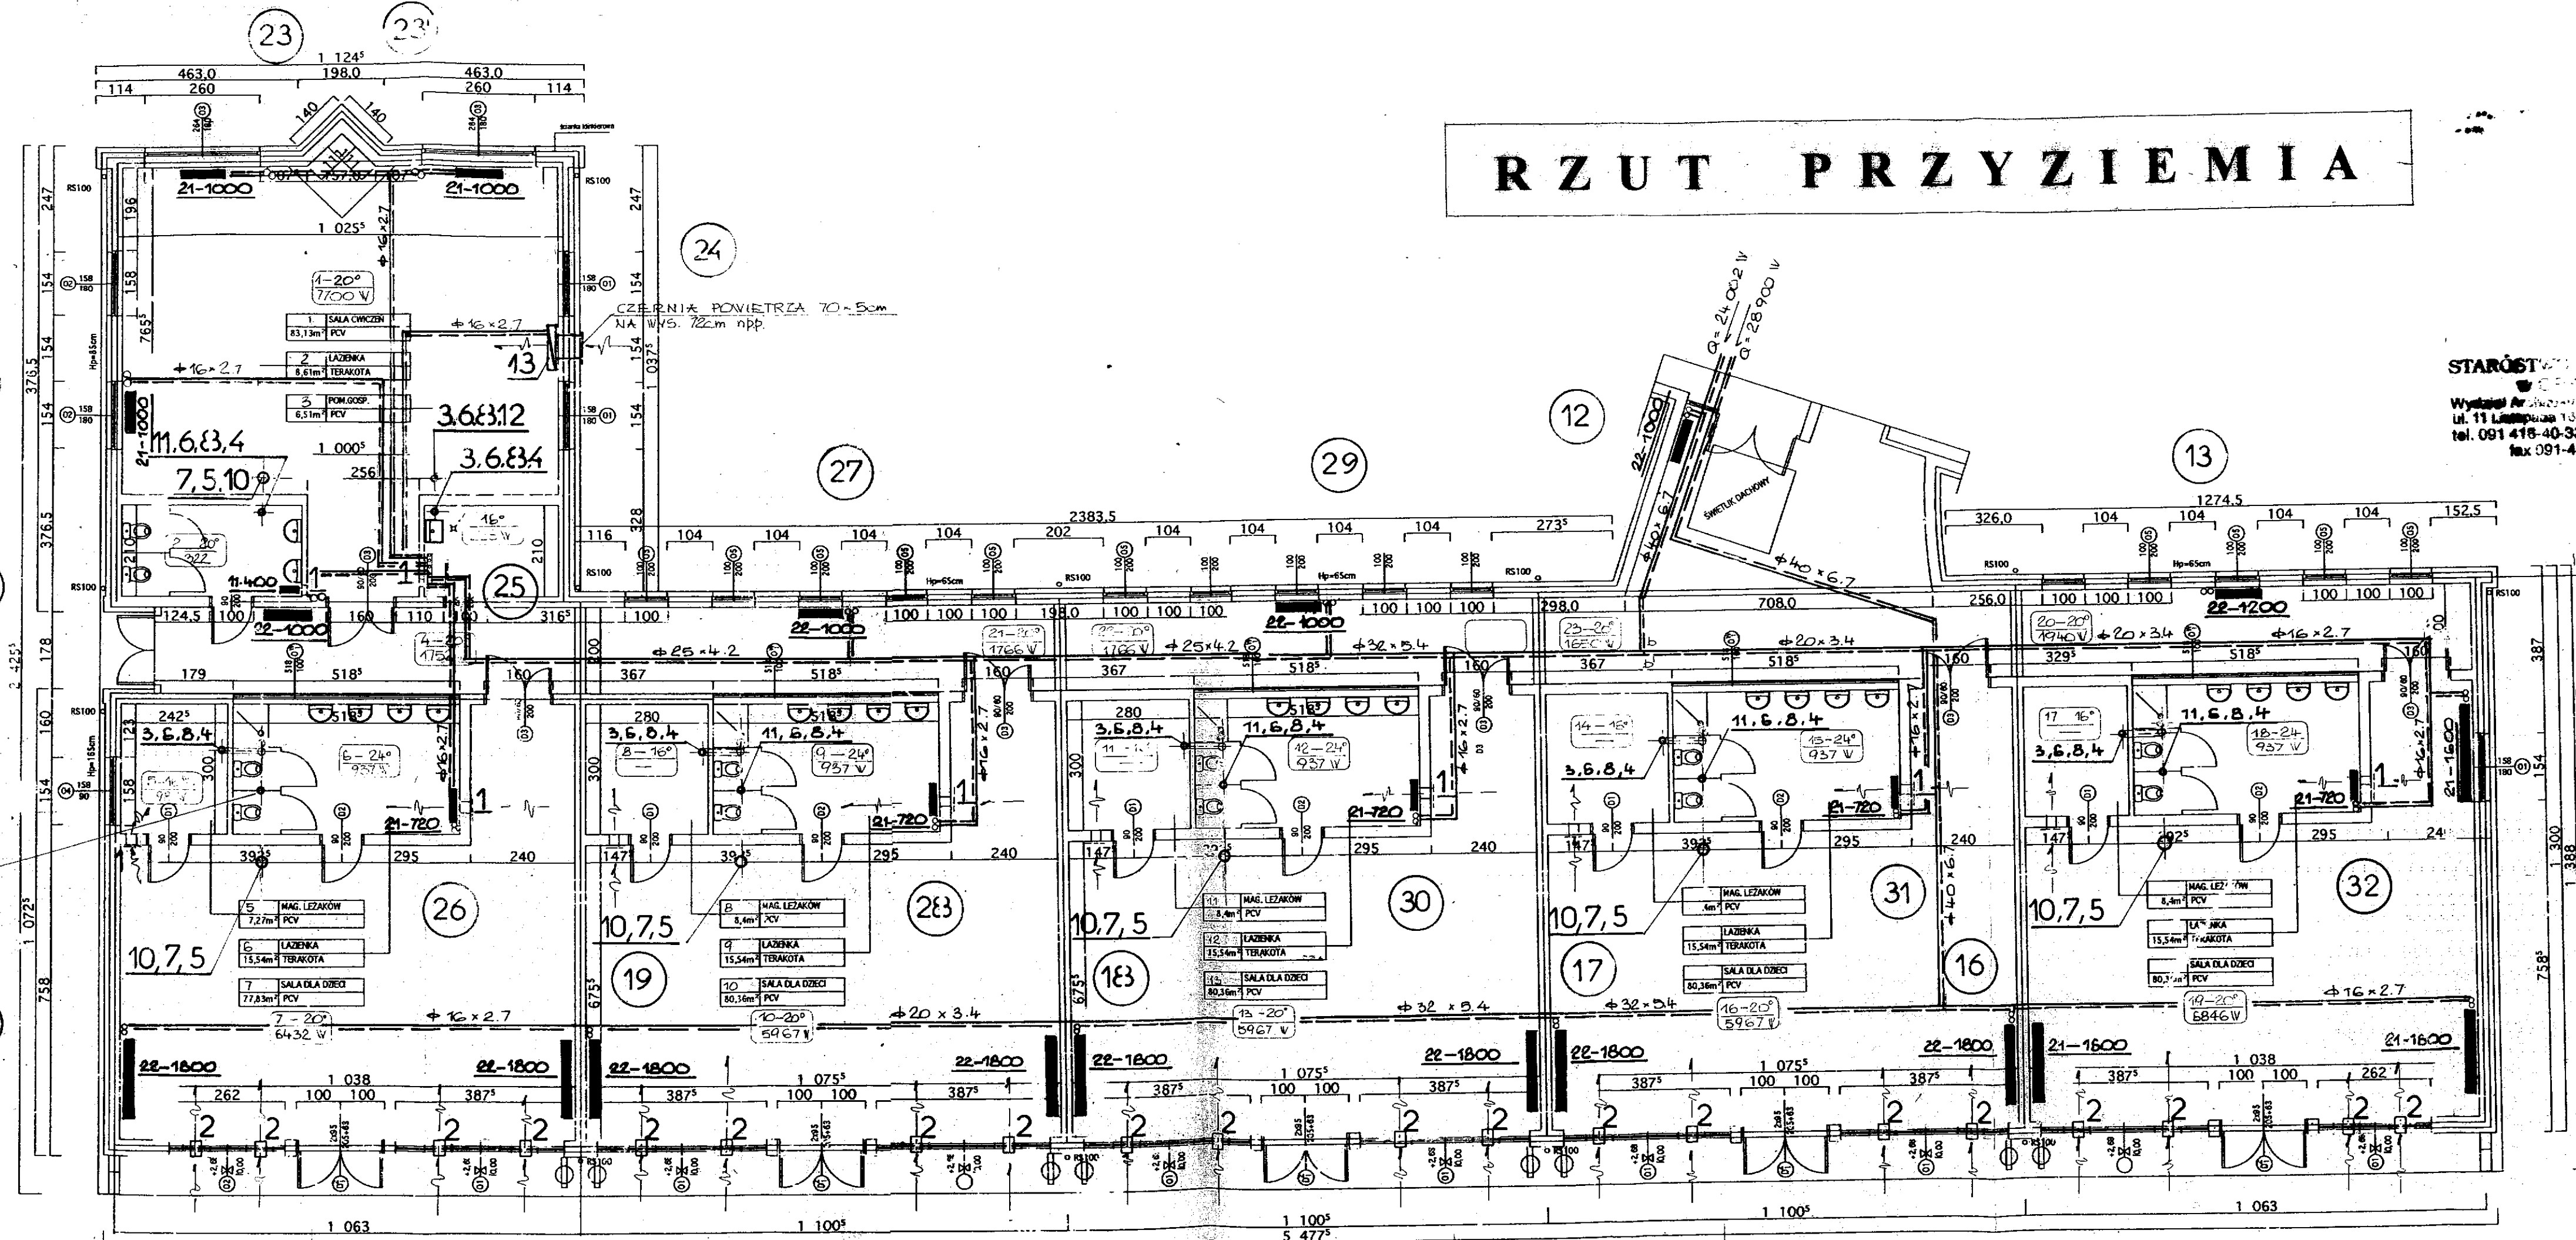

STAROSTWO POWIATOWE  
w GRYFINIE  
Wydział Architektury i Budownictwa  
tel. 091 416-40-33, 091-404-50-00  
fax 091-416-30-02

uwaga  
ściany zewnętrzne docieplone  
styropianem gr. 12cm

# RZUT PARTERU - SKRZYDŁO A

